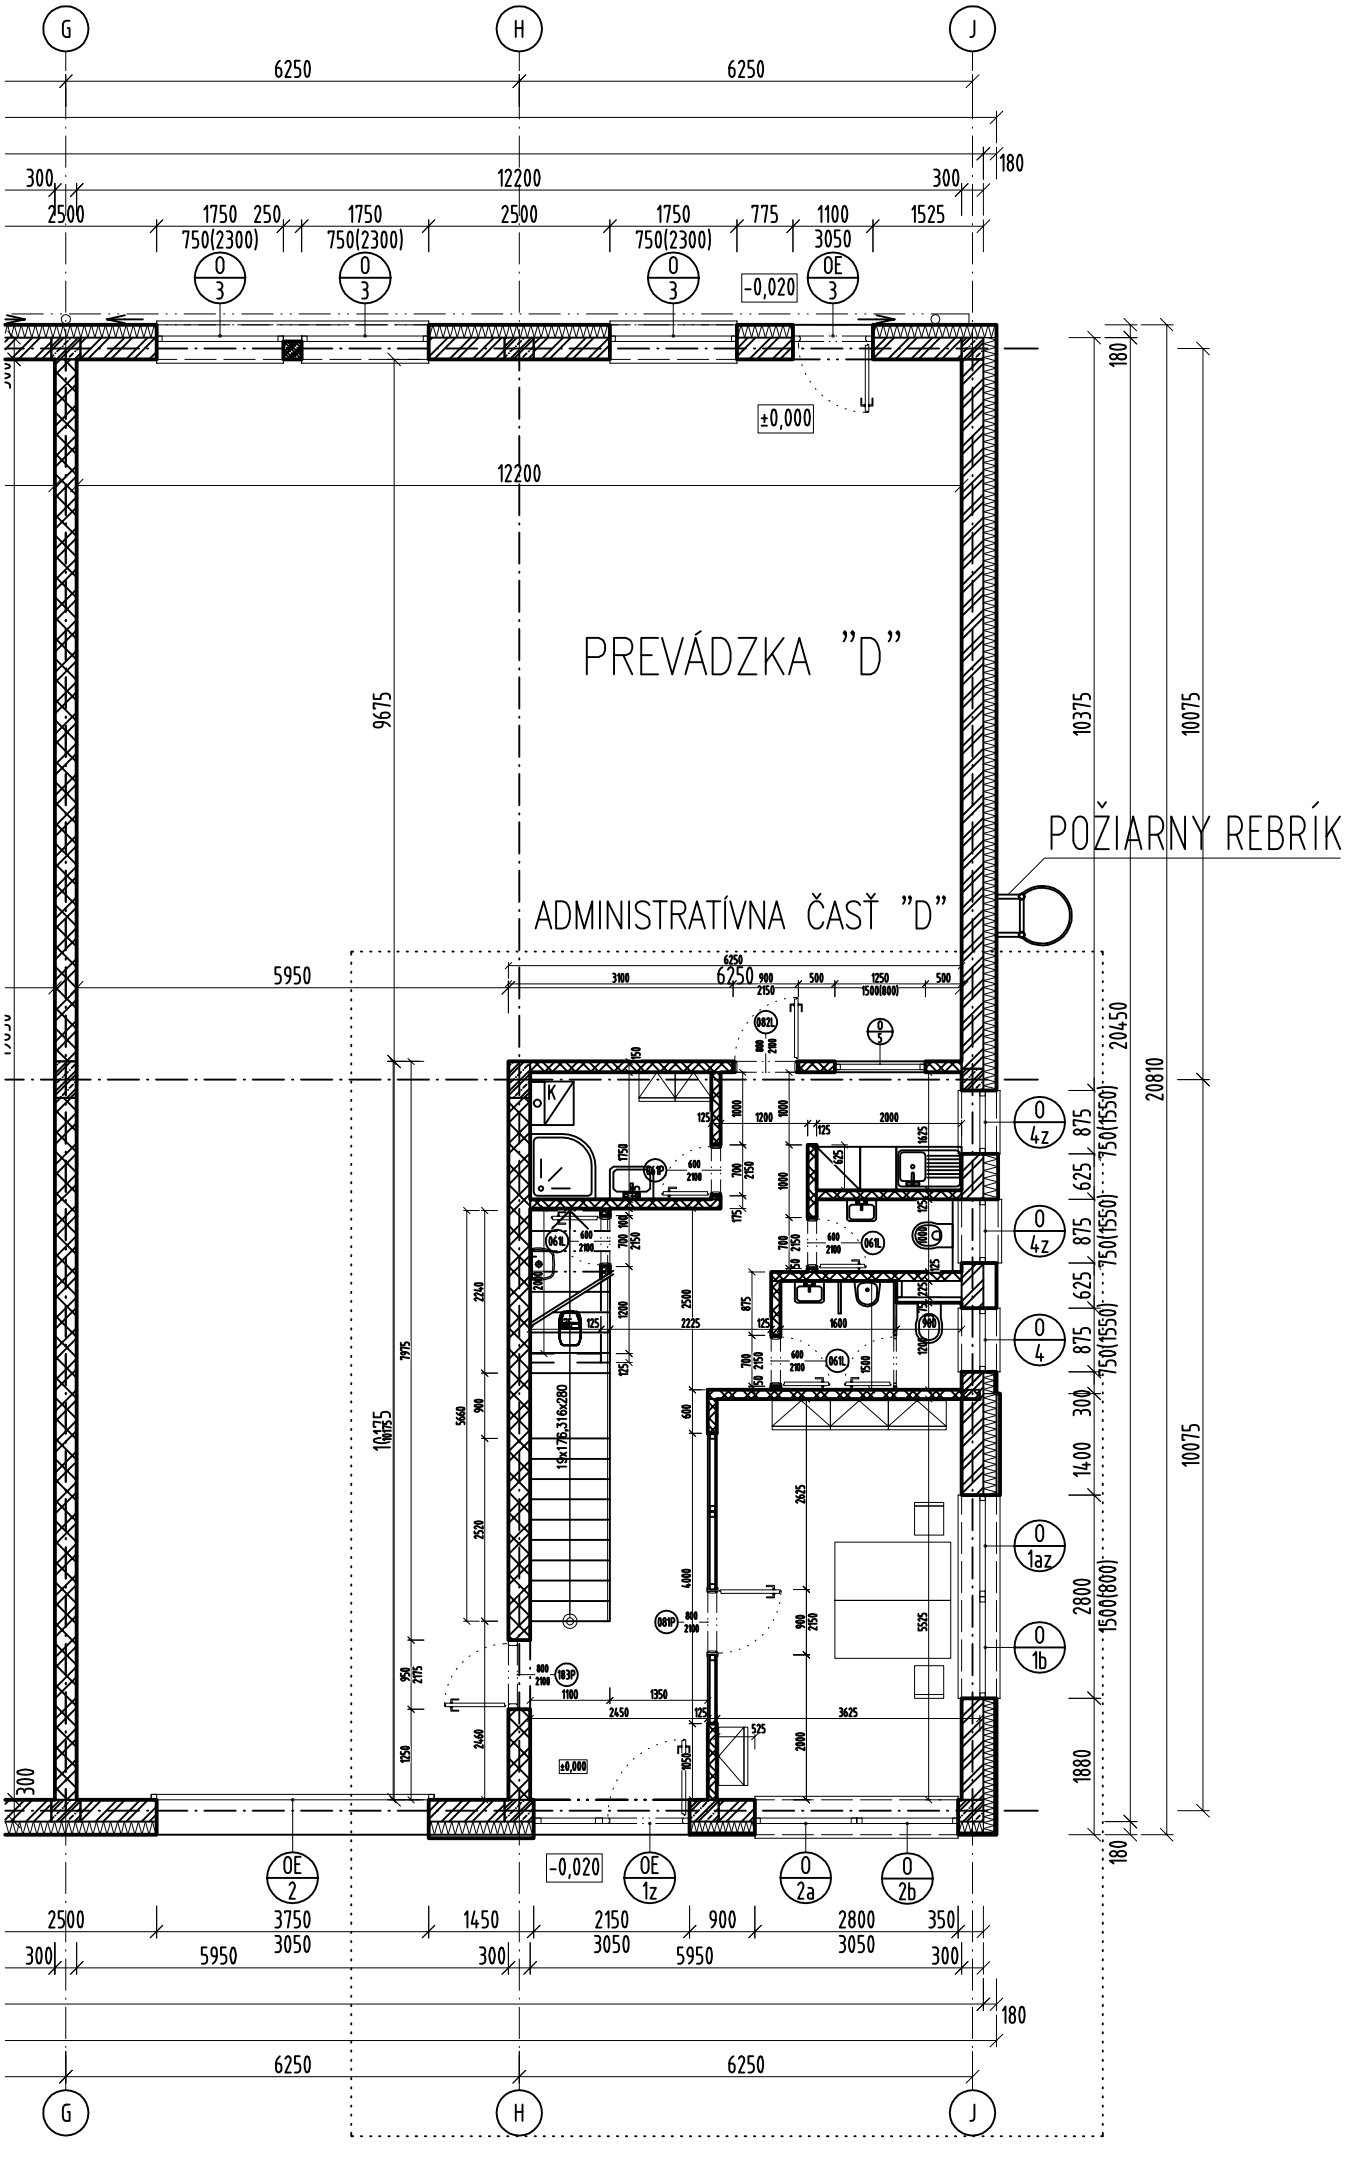

PREVÁDZKA "D"
POŽIARNY REBRÍK
ADMINISTRATÍVNA ČASŤ "D"
±0,000
-0,020