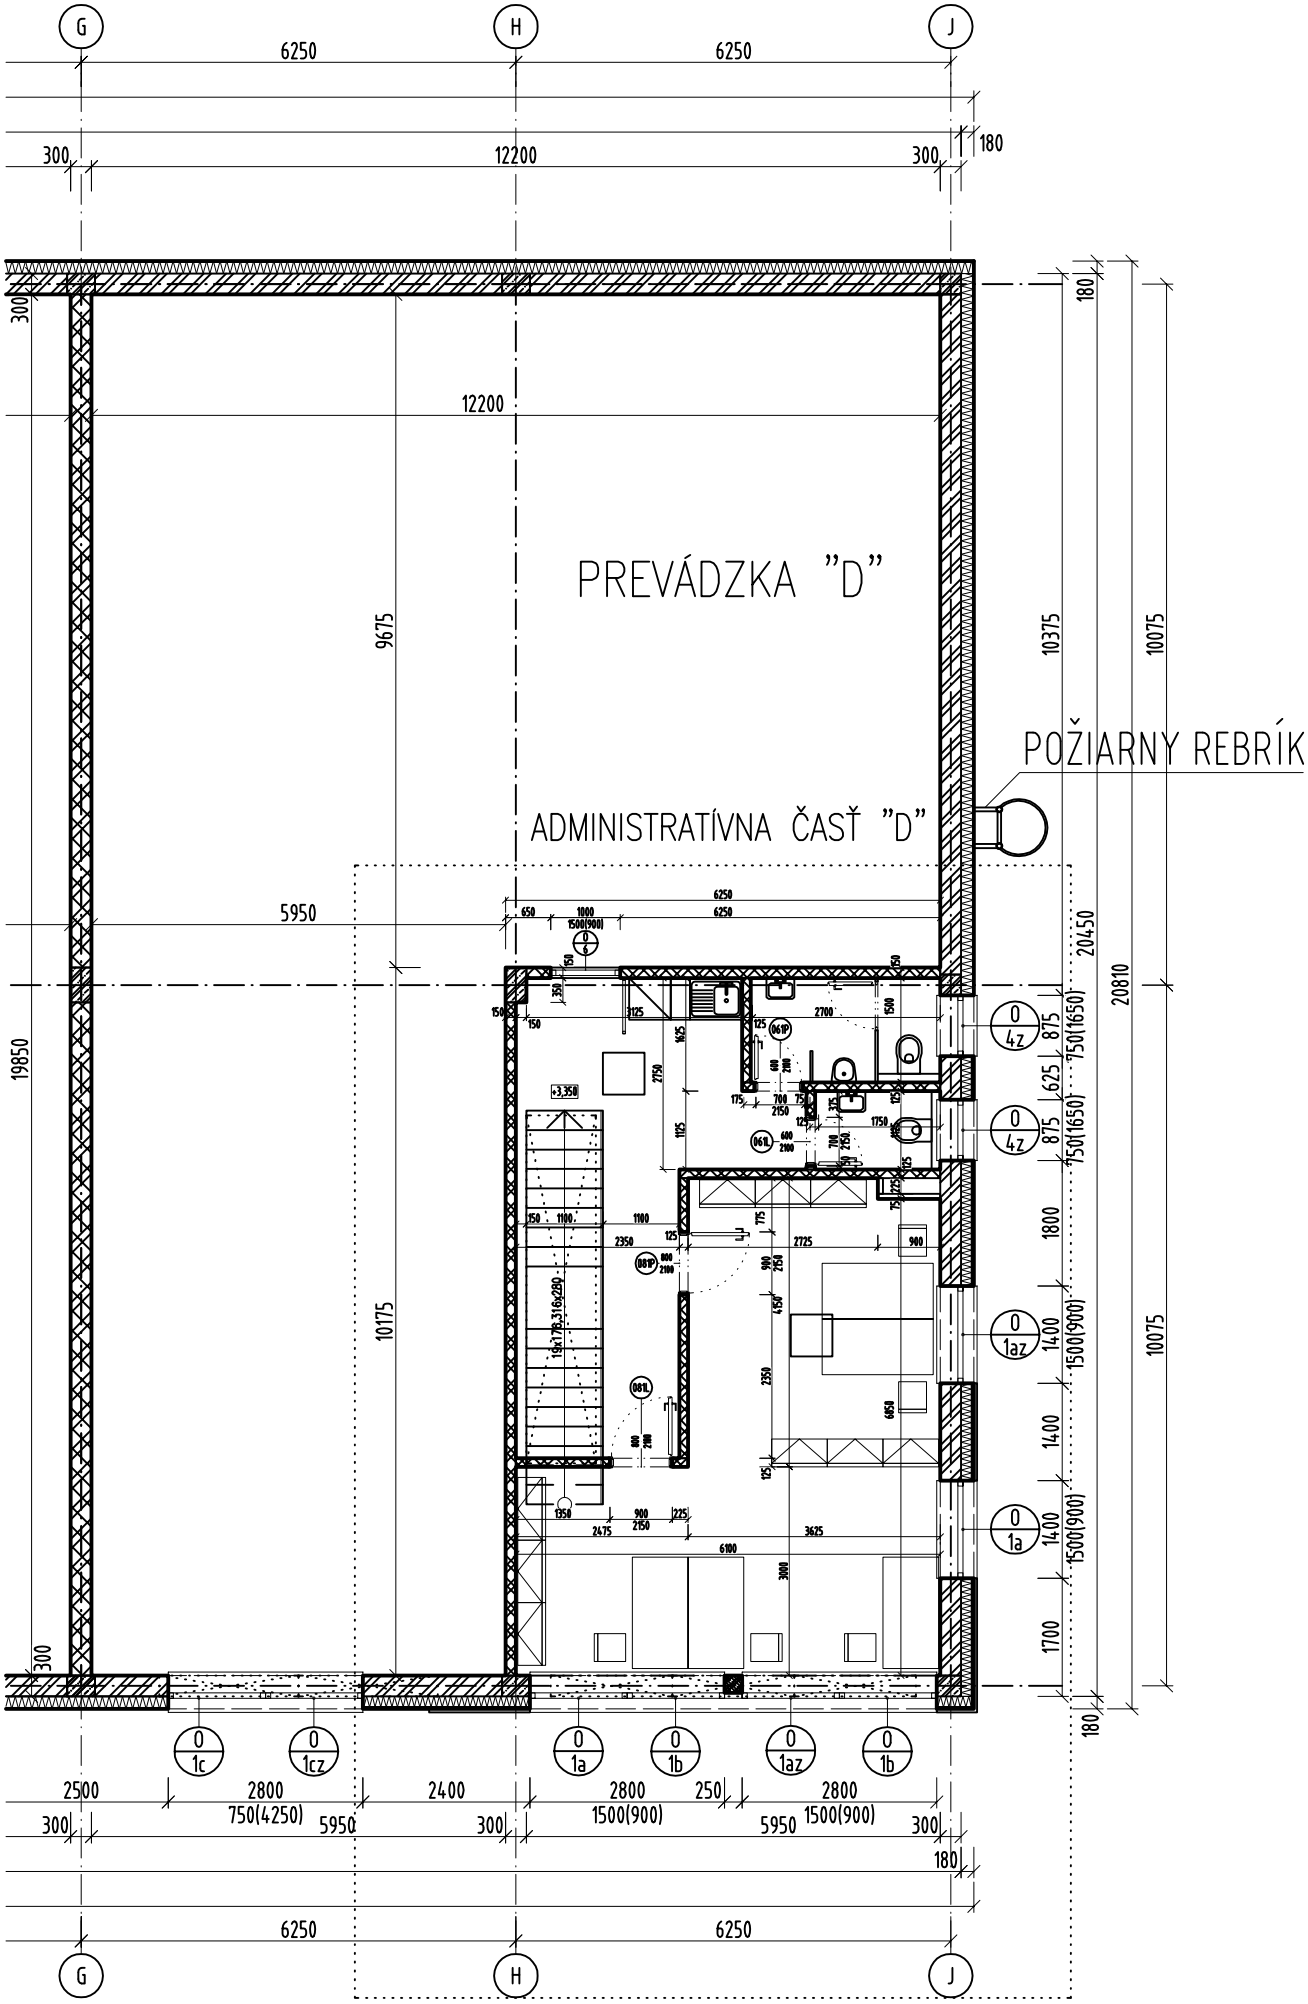

G
H
J
6250
6250
300
12200
300
180
PREVÁDZKA "D"
ADMINISTRATÍVNA ČASŤ "D"
POŽIARNY REBRÍK
9675
10375
10075
5950
19850
10175
20450
20810
875
750(1650)
625
1800
1400
1500(900)
1700
2500
2800
750(4250)
2400
2800
1500(900)
250
2800
1500(900)
5950